


MIEJSCOWY PLAN ZAGOSPODAROWANIA PRZESTRZENNEGO MIEJSCOWOŚCI CZYŻEWO W GMINIE STRZELCE KRAJEŃSKIE

ZAŁĄCZNIK NR 1 DO UCHWAŁY NR

RADY MIEJSKIEJ W STRZELCACH KRAJEŃSKICH Z DNIA 2021 ROKU

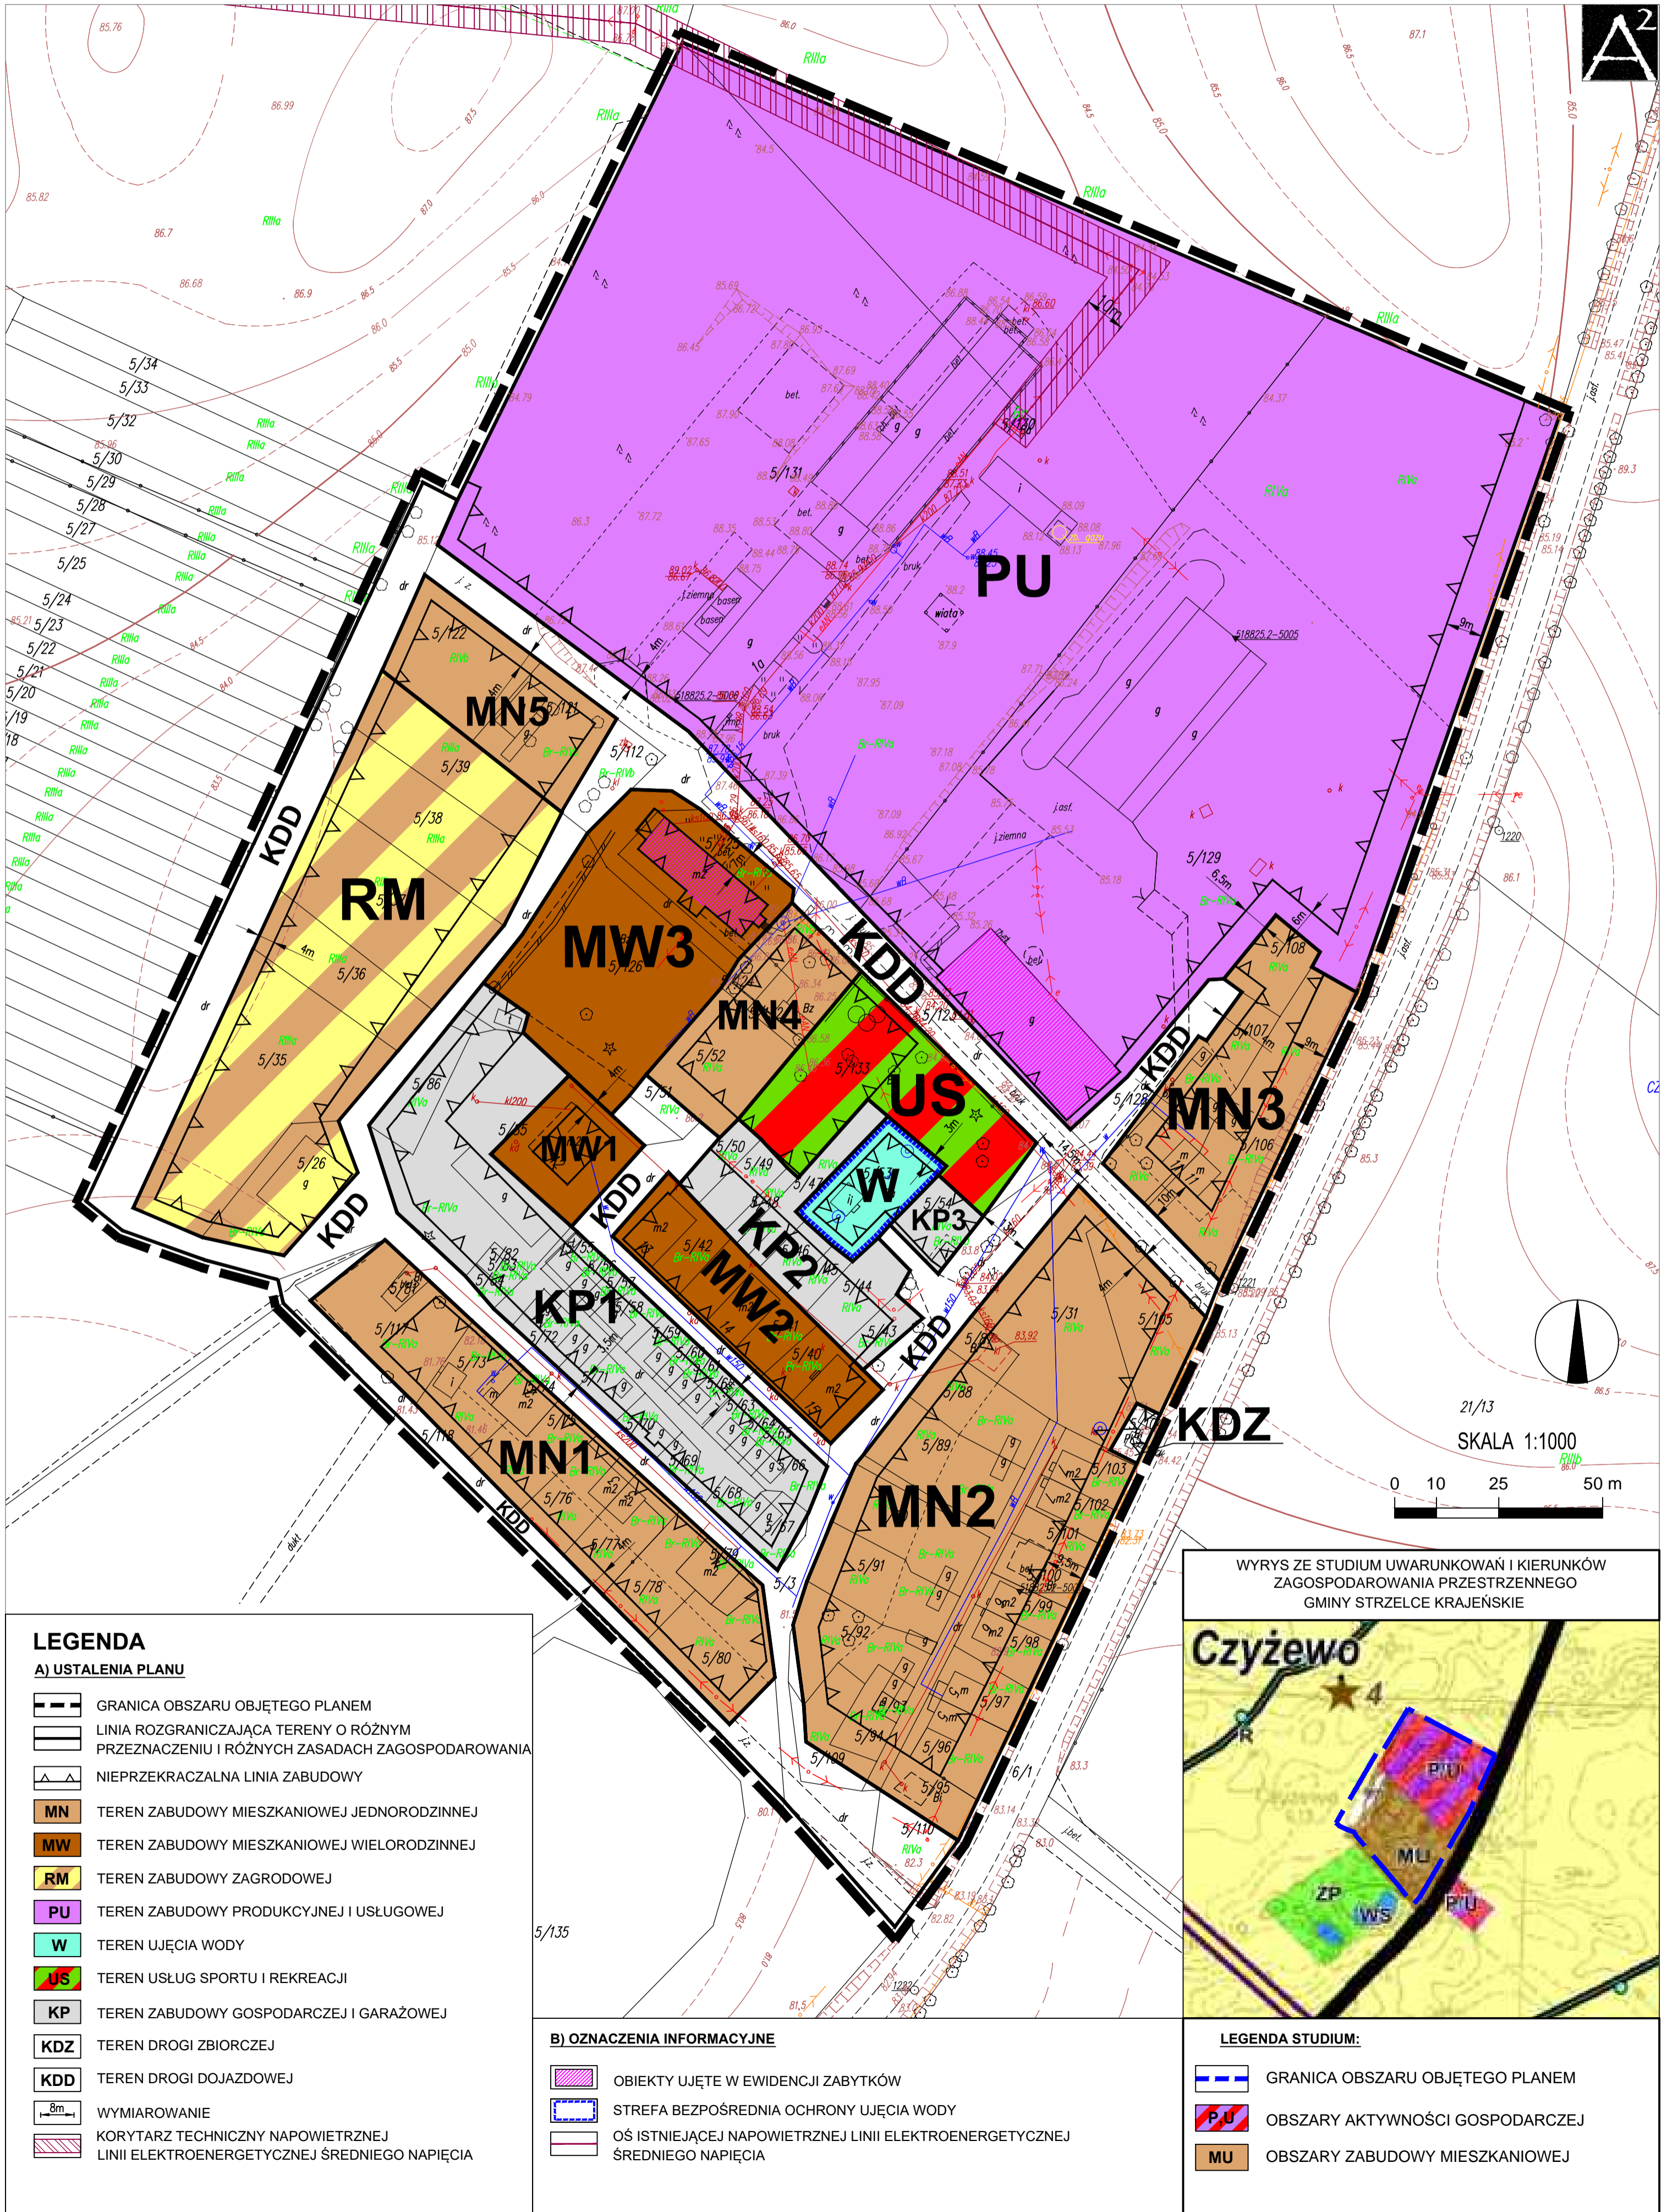

A²

21/13
SKALA 1:1000



LEGENDA

A) USTALENIA PLANU

- GRANICA OBSZARU OBJĘTEGO PLANEM
- LINIA ROZGRANICZAJĄCA TERENY O RÓŻNYM PRZEZNACZENIU I RÓŻNYCH ZASADACH ZAGOSPODAROWANIA
- NIEPRZEKRACZALNA LINIA ZABUDOWY
- MN TEREN ZABUDOWY MIESZKANIOWEJ JEDNORODZINNEJ
- MW TEREN ZABUDOWY MIESZKANIOWEJ WIELORODZINNEJ
- RM TEREN ZABUDOWY ZAGRODOWEJ
- PU TEREN ZABUDOWY PRODUKCYJNEJ I USŁUGOWEJ
- W TEREN UJĘCIA WODY
- US TEREN USŁUG SPORTU I REKREACJI
- KP TEREN ZABUDOWY GOSPODARCZEJ I GARAŻOWEJ
- KDZ TEREN DROGI ZBIORCZEJ
- KDD TEREN DROGI DOJAZDOWEJ
- WYMIAROWANIE
- KORYTARZ TECHNICZNY NAPIĘTRZNEJ LINII ELEKTROENERGETYCZNEJ ŚREDNIEGO NAPIĘCIA

B) OZNACZENIA INFORMACYJNE

- OBIEKTY UJĘTE W EWIDENCJI ZABYTKÓW
- STREFA BEZPOŚREDNIA OCHRONY UJĘCIA WODY
- OŚ ISTNIEJĄCEJ NAPIĘTRZNEJ LINII ELEKTROENERGETYCZNEJ ŚREDNIEGO NAPIĘCIA

WYRYS ZE STUDIUM UWARUNKOWAŃ I KIERUNKÓW ZAGOSPODAROWANIA PRZESTRZENNEGO GMINY STRZELCE KRAJEŃSKIE



LEGENDA STUDIUM:

- GRANICA OBSZARU OBJĘTEGO PLANEM
- OBSZARY AKTYWNOŚCI GOSPODARCZEJ
- OBSZARY ZABUDOWY MIESZKANIOWEJ